


LOCALIZAÇÃO
ESC. Sem Escala

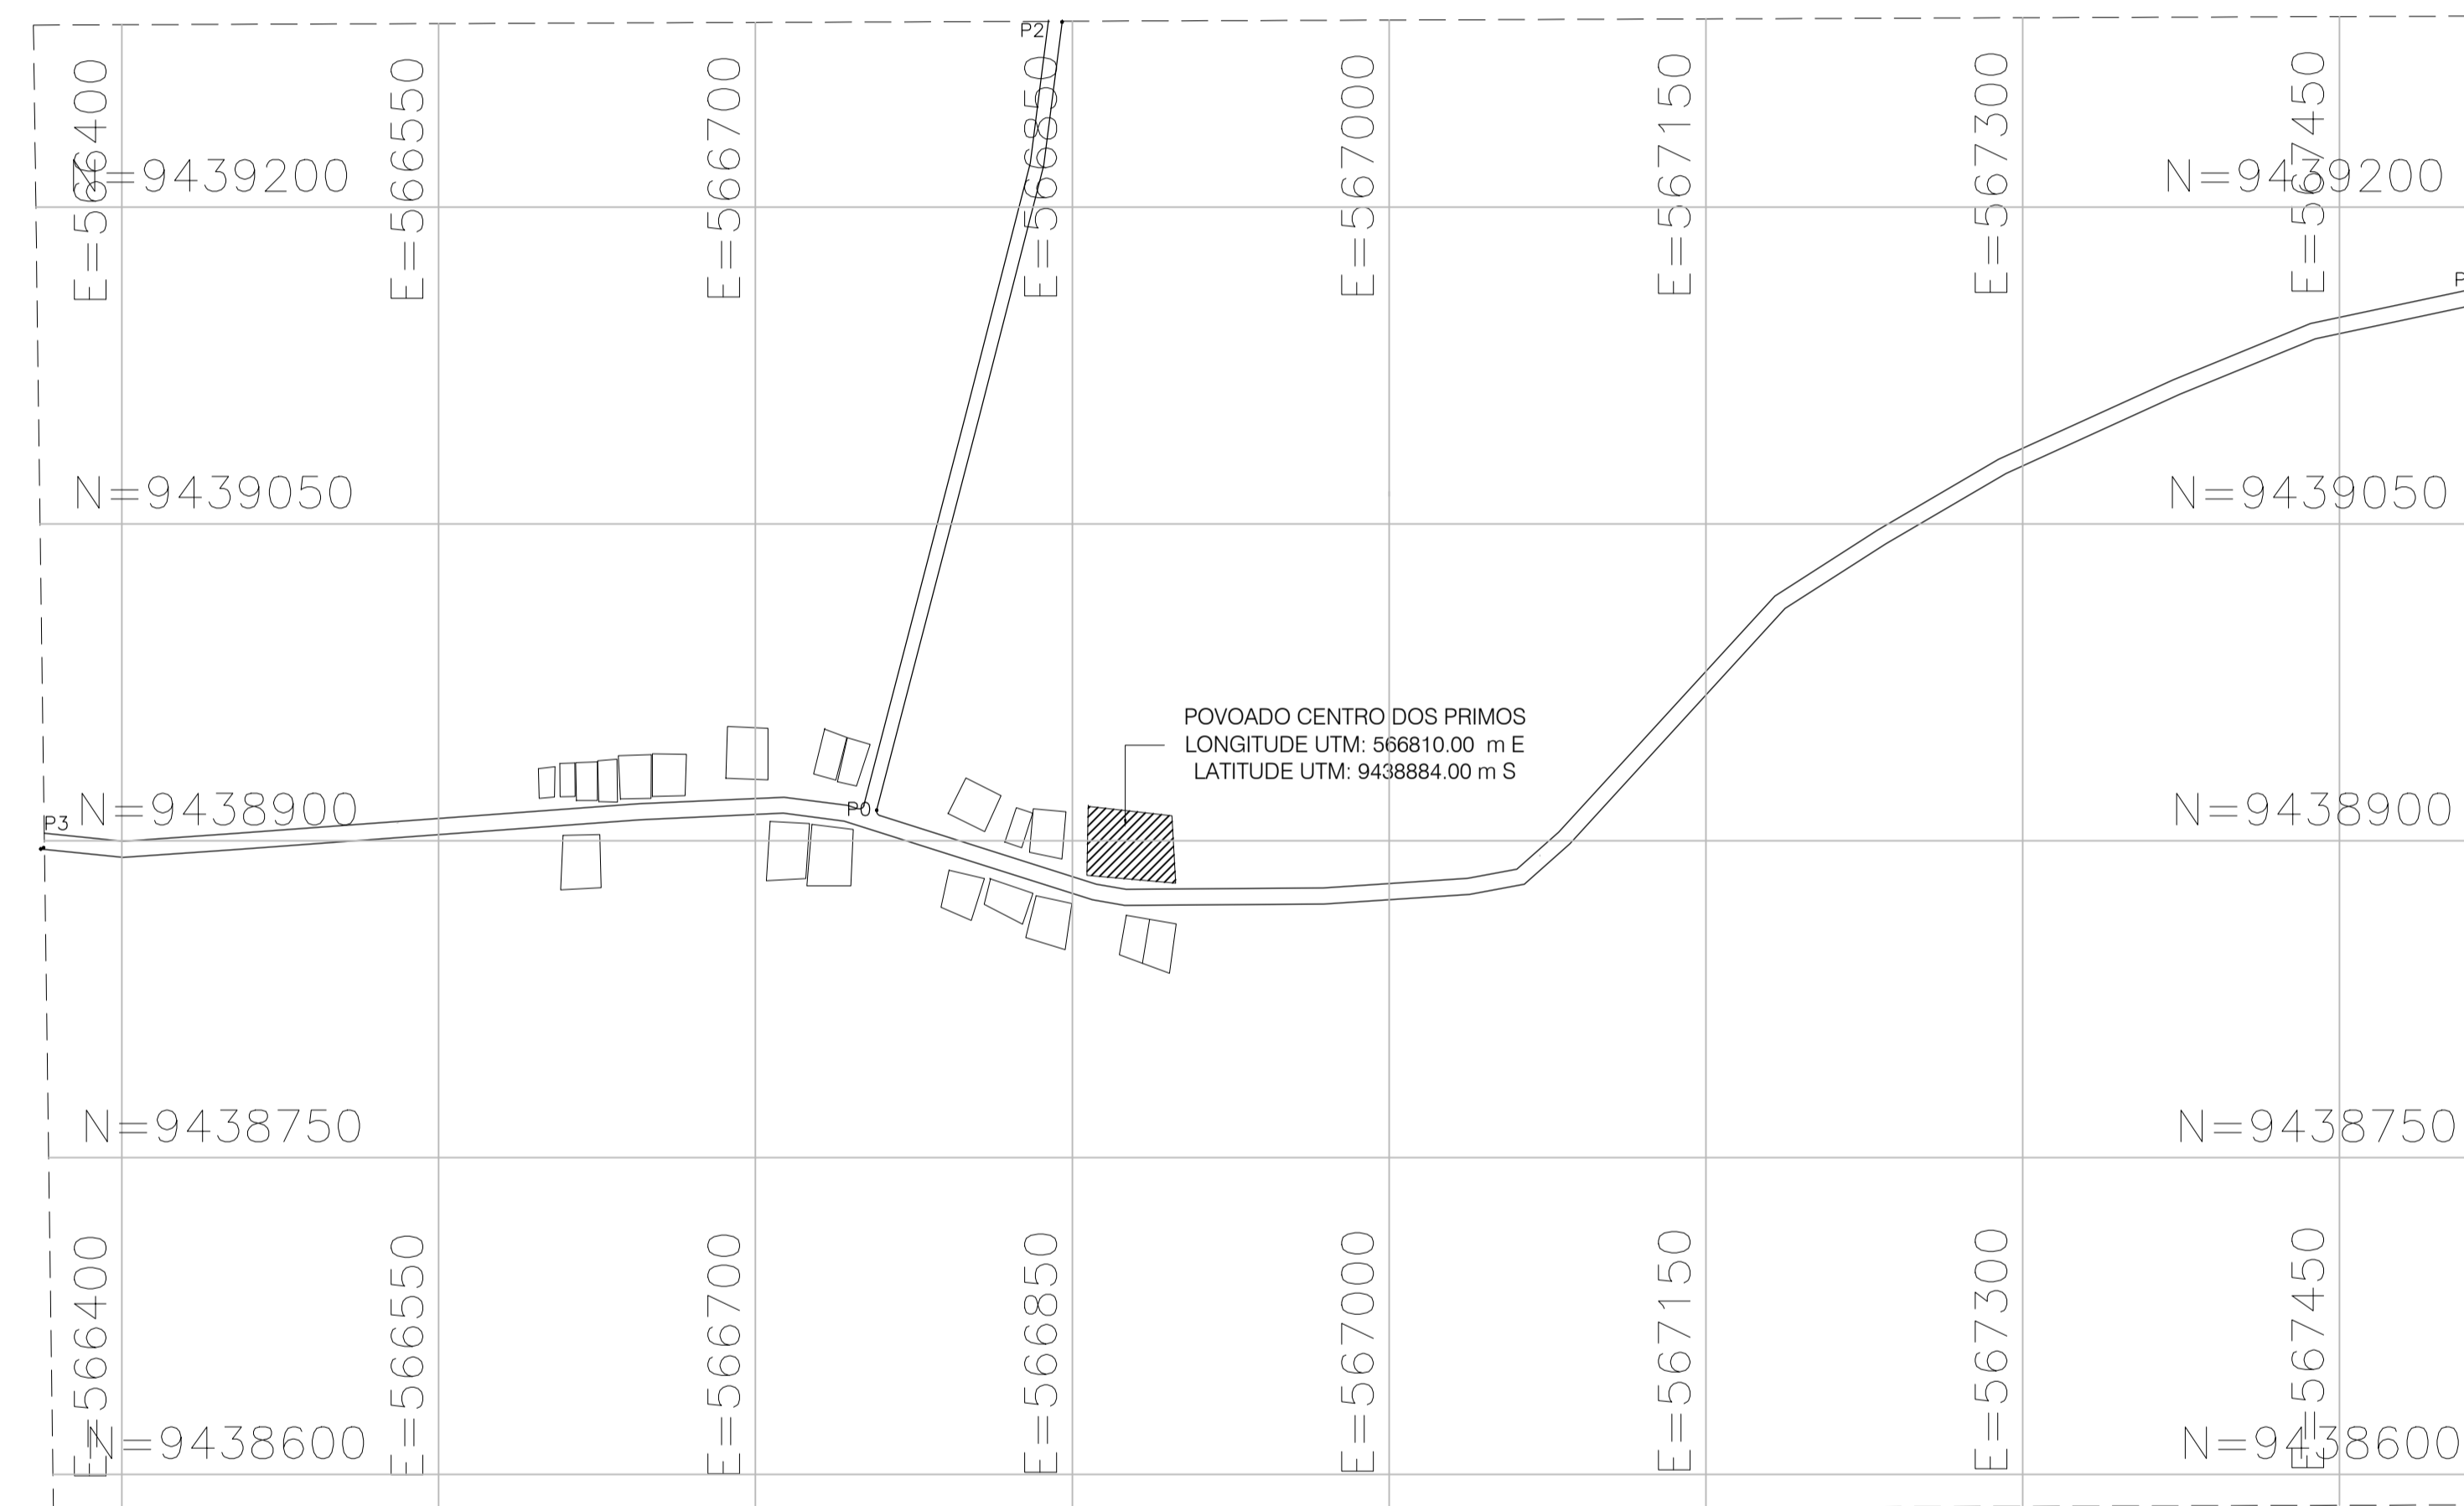

POV. CENTRO DOS PRIMOS

TABELA DE LOCAÇÃO		
COORDENADAS – ELEVAÇÕES		
NORTE	ESTE	EL.
9438914.479	566757.402	–
9439154.06	567516.166	–
9439287.708	566845.202	–
9438896.669	566362.933	–

		AV. COLARES MOREIRA, ED. OFFICE TOWER, SALA 814 SÃO LUIS - MA, CEP: 65075-489 FONE: (98) 3303 2291 e-mail: atendimento@nogueiralima.org.br	
PROJETO: SERVIÇOS DE LIMPEZA PÚBLICA E COLETA DOMICILIAR		TÍTULO: MAPA DO POV. CENTRO DOS PRIMOS	
CLIENTE: PREFEITURA MUNICIPAL DE DOM PEDRO - MA		EXTENSÃO 6393 m	CONTEÚDO MAPA
ENDEREÇO: POVOADO CENTRO DOS PRIMOS - DOM PEDRO - MA			
DESENHO: LISANDRA	FASE: LEVANTAMENTO	REVISÃO: 00	ESCALA DE PLOTAGEM: 1000:3000
RESPONSÁVEL TÉCNICO: Darwin E.A. Nogueira Lima ENGENHEIRO CIVIL - CREA 13073250-1		ASSINATURA/CÁRIMBO: DARWIN E. A. NOGUEIRA LIMA Engenheiro Civil Crea: 13073250-1	DATA: FEV/2021
			PRANCHA: 01/01