


LOCALIZAÇÃO  
ESC: Sem Escala

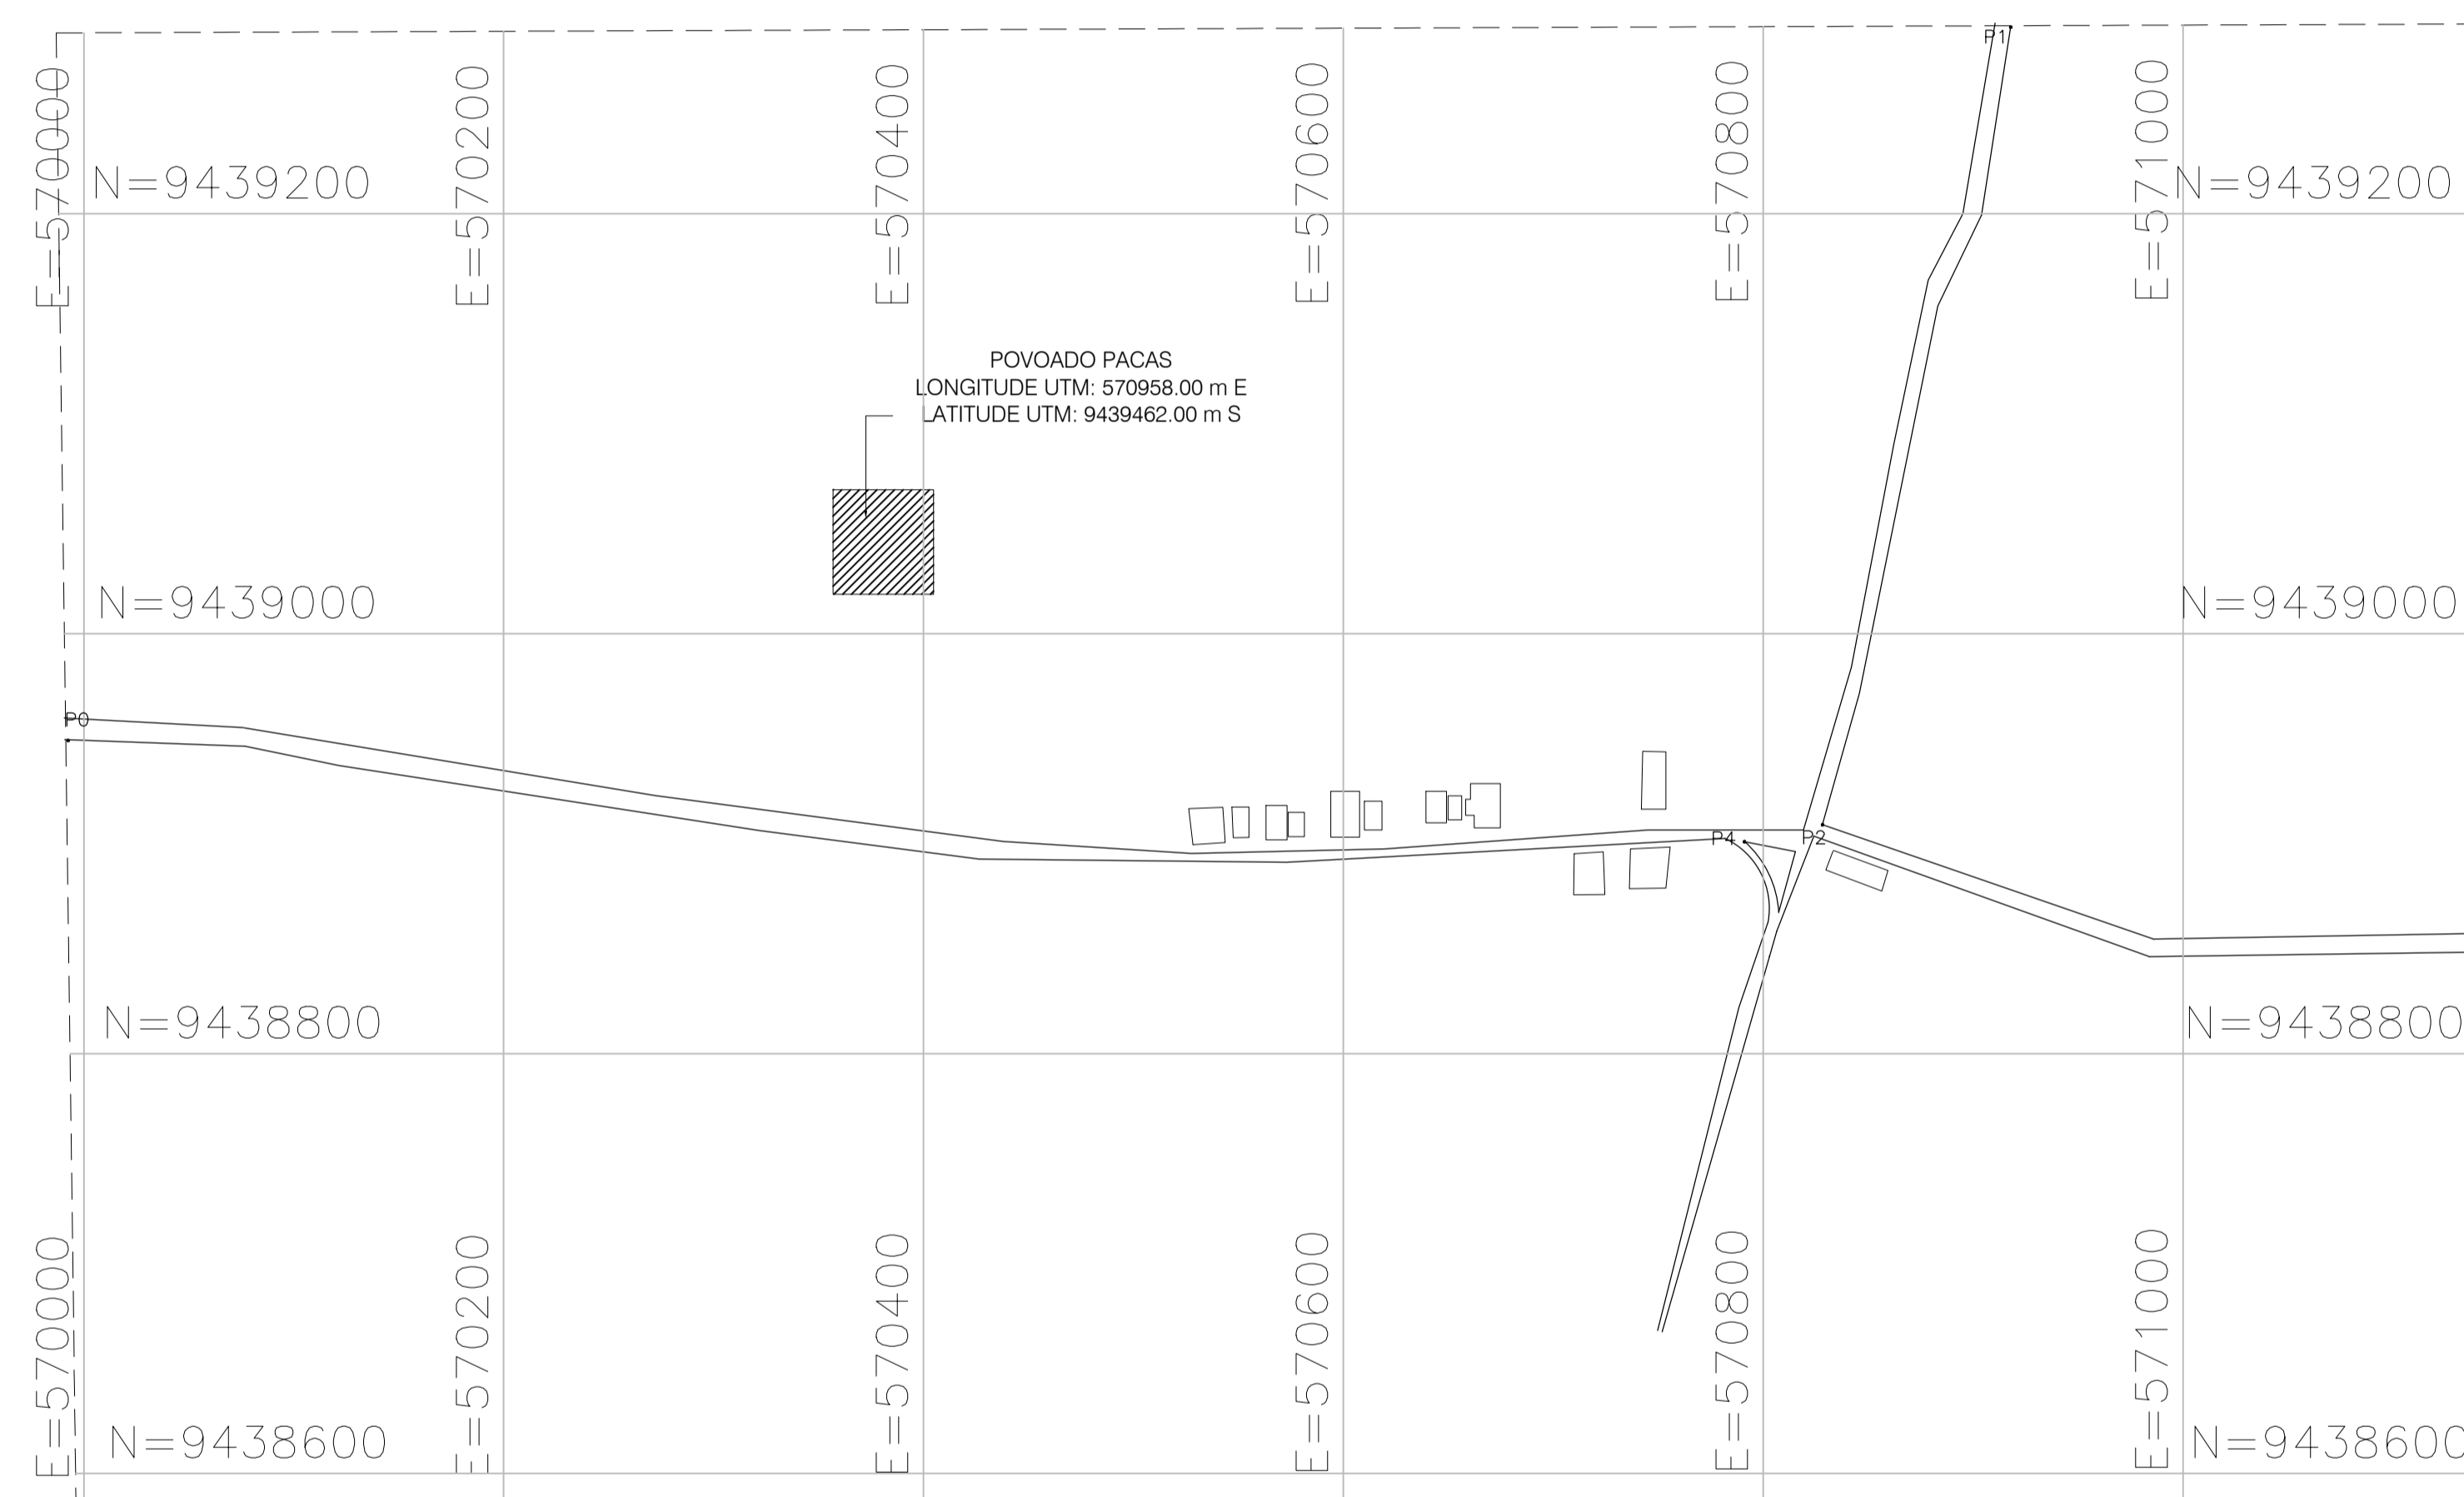

POV. PACAS

TABELA DE LOCAÇÃO			
PT	COORDENADAS – ELEVACÕES		EL.
	NORTE	ESTE	
P0	9438949.157	569992.475	–
P1	9439288.866	570917.934	–
P2	9438909.031	570828.251	–
P3	9438857.369	571147.379	–
P4	9438900.931	570791.103	–

		<b>NOGUEIRA LIMA</b> <small>AV. COLARES MOREIRA, ED. OFFICE TOWER, SALA 814          SÃO LUIS - MA, CEP: 65075-489          FONE: (98) 3303.2291 e-mail: atendimento@nogueiralima.org.br</small>	
PROJETO: SERVIÇOS DE LIMPEZA PÚBLICA E COLETA DOMICILIAR		TÍTULO: <b>MAPA DO POV. PACAS</b>	
CLIENTE: PREFEITURA MUNICIPAL DE DOM PEDRO - MA		EXTENSÃO: <b>5586 m</b>	CONTEÚDO: <b>MAPA</b>
ENDEREÇO: POVOADO PACAS- DOM PEDRO - MA		ESCALA DE PLOTAGEM: <b>1000:3000</b>	ESCALA DE DESENHO: <b>1:3000</b>
DESENHO: LISANDRA	FASE: LEVANTAMENTO	REVISÃO: <b>00</b>	DATA: <b>FEV/2021</b>
RESPONSÁVEL TÉCNICO: Darwin E.A.Nogueira Lima <small>ENGENHEIRO CIVIL - CREA 130733250-1</small>		ASSINATURA/CARIMBO:	PRANCHA: <b>01/01</b>